



0431C.00.00.000D-A C3

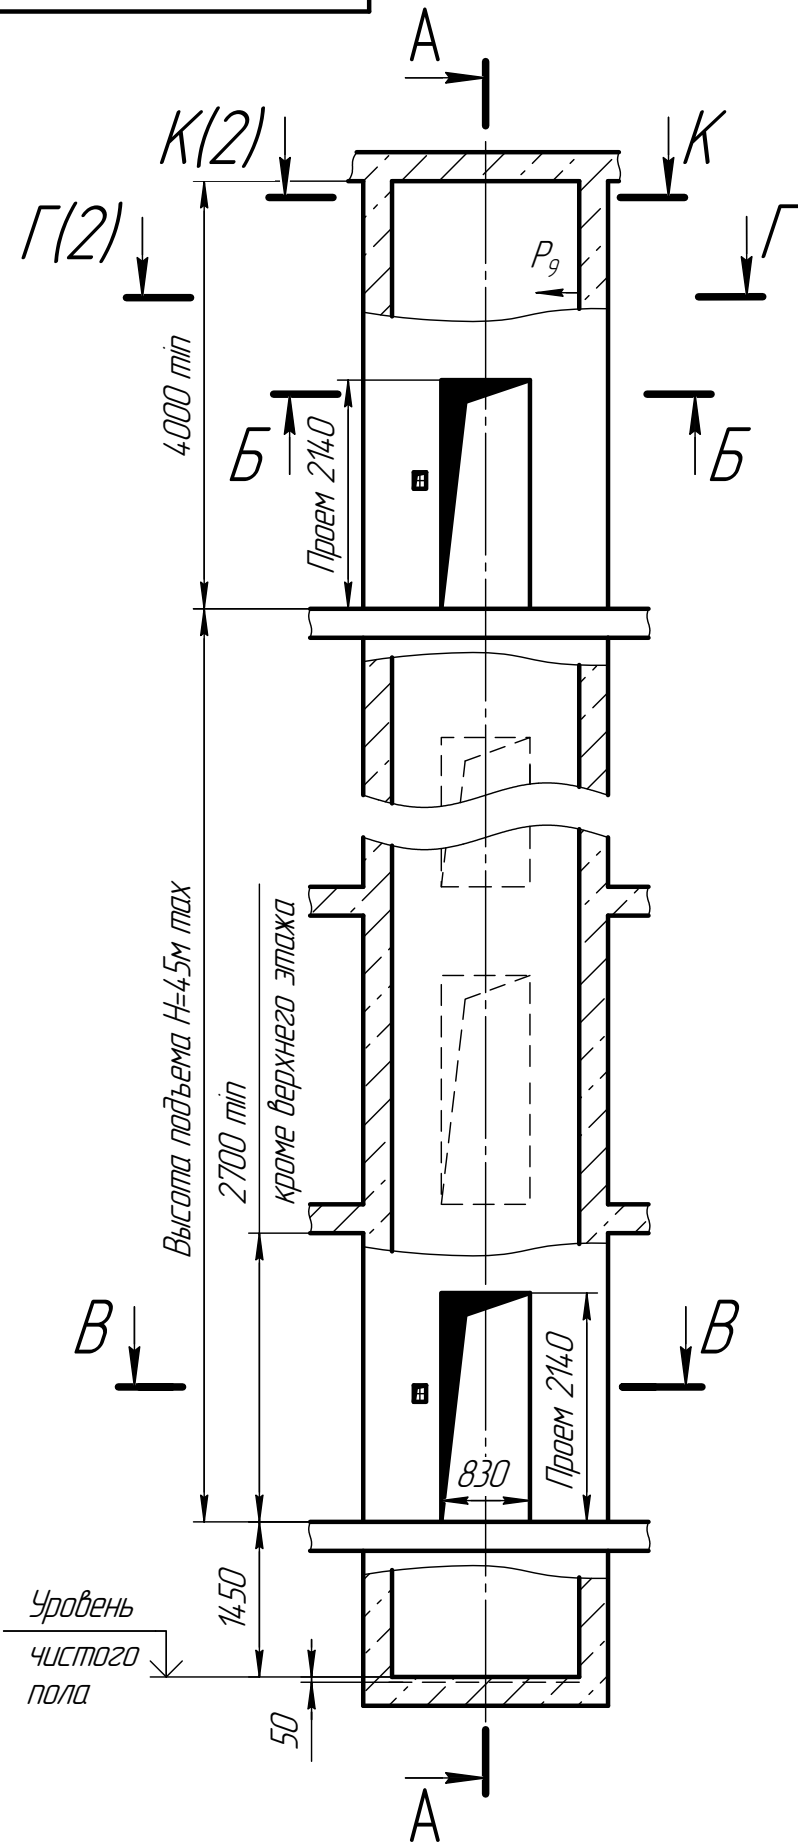

A-A

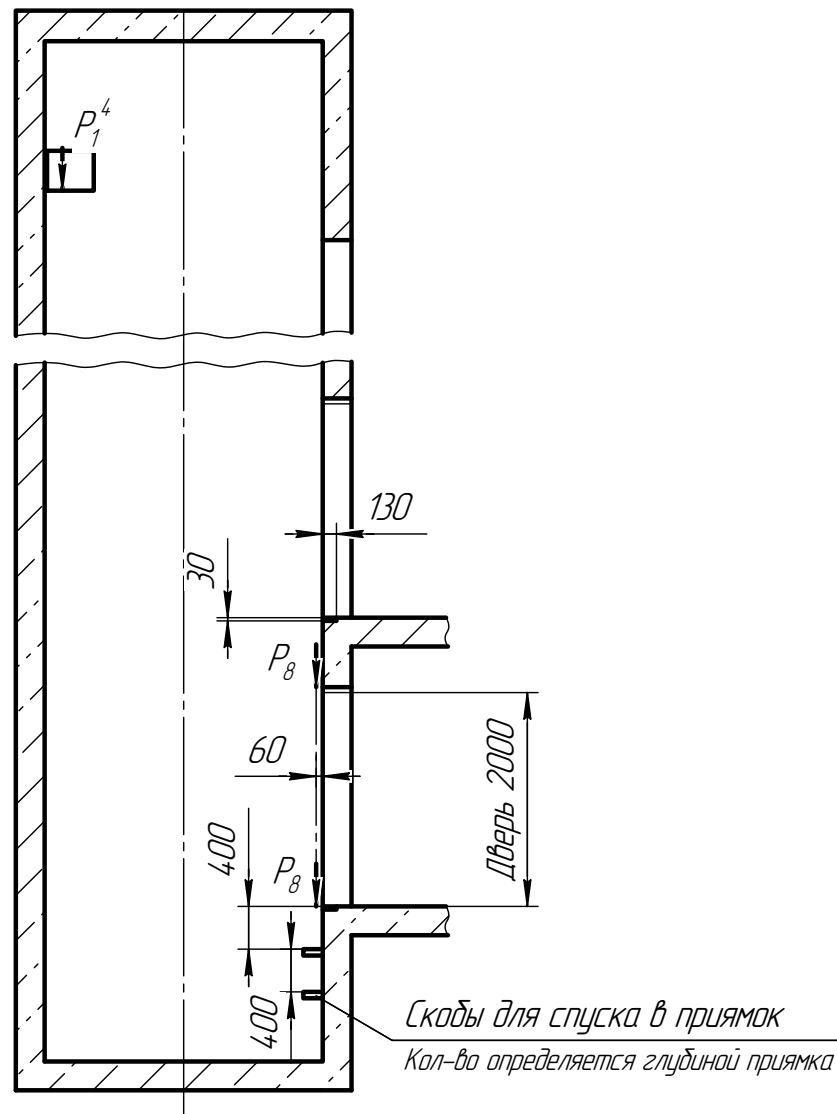

1. При высоте этажа более 3000 мм предусмотреть дополнительные закладные детали для крепления направляющих (лист 3) с шагом не более 3000 мм, при этом первый шаг закладных деталей каждого этажа должен быть 2000 мм.
2. При высоте этажа 3600 мм и более предусмотреть дополнительные отверстия под настилы (лист 3) с шагом не менее 1800 мм и не более 2500 мм.
3. При высоте этажа от 2700 мм до 2800 мм вместо двух пар закладных деталей для крепления дверей шахты (лист 3) установить одну пару закладных деталей с размерами 100x380 (ширина x высота), сохранив привязку 75 мм от отметки уровня остановки до верха закладных деталей.
4. Размеры и размещение отверстий под вызывные посты см. чертёж АСЗ-0.0-0000-03.
5. Остальные технические требования см. в "Общей части" настоящего альбома.


Таблица нагрузок на строительную часть от лифтовой установки

Обозн. нагр.	Величина нагрузки, кН	Схема действия сил	Примечания
P_1^1	5,0		Постоянные нагрузки
P_1^2	12,0		
P_1^3	4,0		
P_1^4	3,0		
P_1^5	2,5		
P_1^6	4,5		
P_2	10		Кратковременные нагрузки при посадке кабины на ловители
P_3	0,5		
P_4	2,0		
P_5	38		
P_6	28		Нагрузки действующие разновременнo и аварийно
P_8	0,8		
P_9	0,8		Постоянные нагрузки
P_{10}	15		
P_{11}	ГОСТ24258-80	см. лист 3	Нагрузка при монтаже
P_{12}	1,3	На пята направляющих противовеса	Постоянные нагрузки

Лист 1 из 1
 Склад. № AT-7.03-002
 Подп. и дата
 Инв. № дубл.
 Взам. инв. №
 Подп. и дата
 Инв. № подл.


0431C.00.00.000D-A C3			
Изм.	Лист	№ докум.	Подп.
Разраб.	Соловьев И.Э.		
Проб.	Мечетина Т.Г.		
Т.контр.			
Н.контр.	Шарыпова А.Ф.		
Утв.	Грецкий И.И.		
Лифт пассажирский $Q=400$ кг; $V=1$ м/с дверь 700x2000; шахта 1650x1900 лебедка слева; кабина 980x1100x2100			
Лит	Масса	Масштаб	
		1:50	
Лист	1	Листов	3
ЛП-0431C			
ООО "ПКФ СидЛифт"			

В-В (1:15)

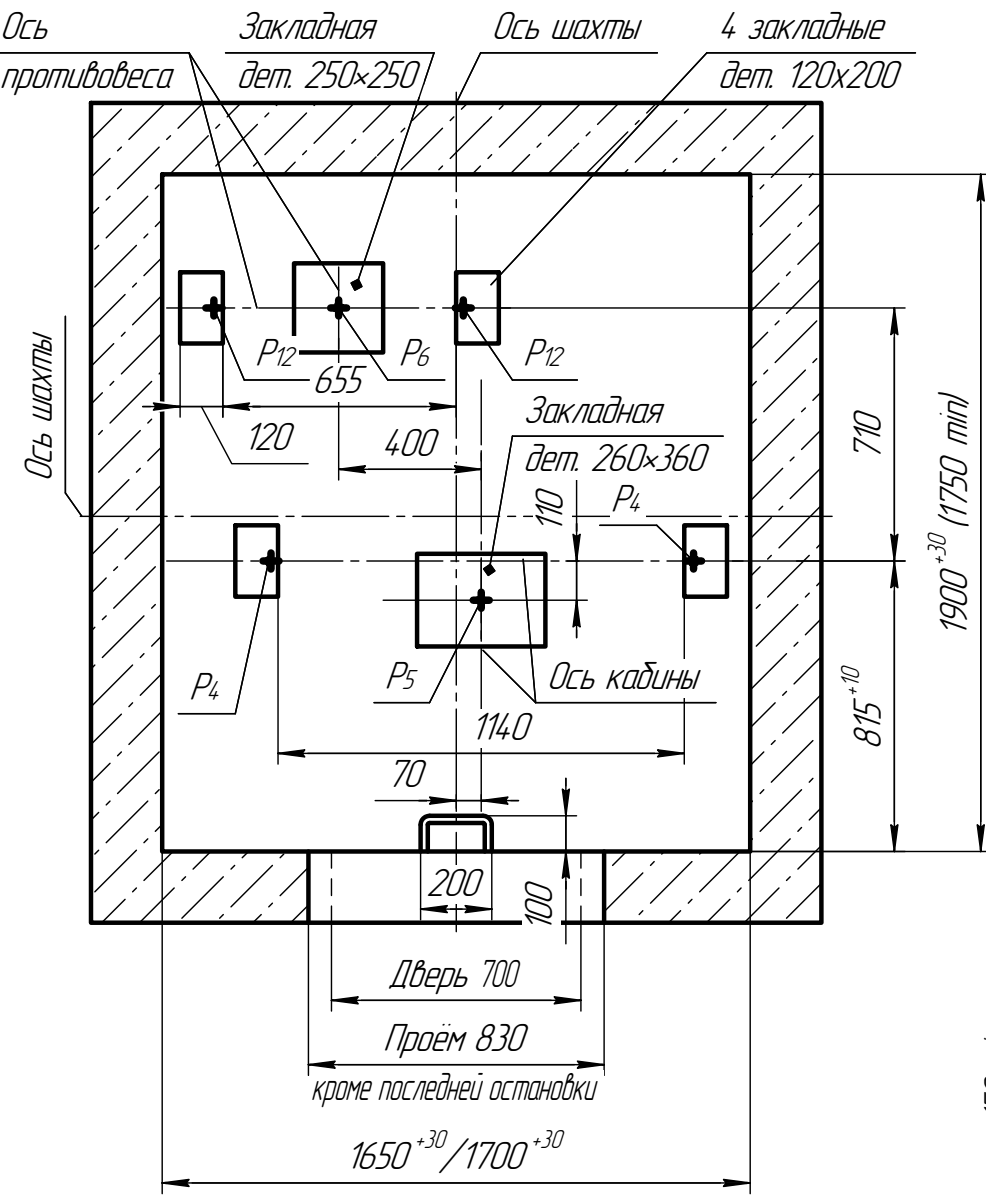


Б-Б (1:15)

(расположение монтажных петель)

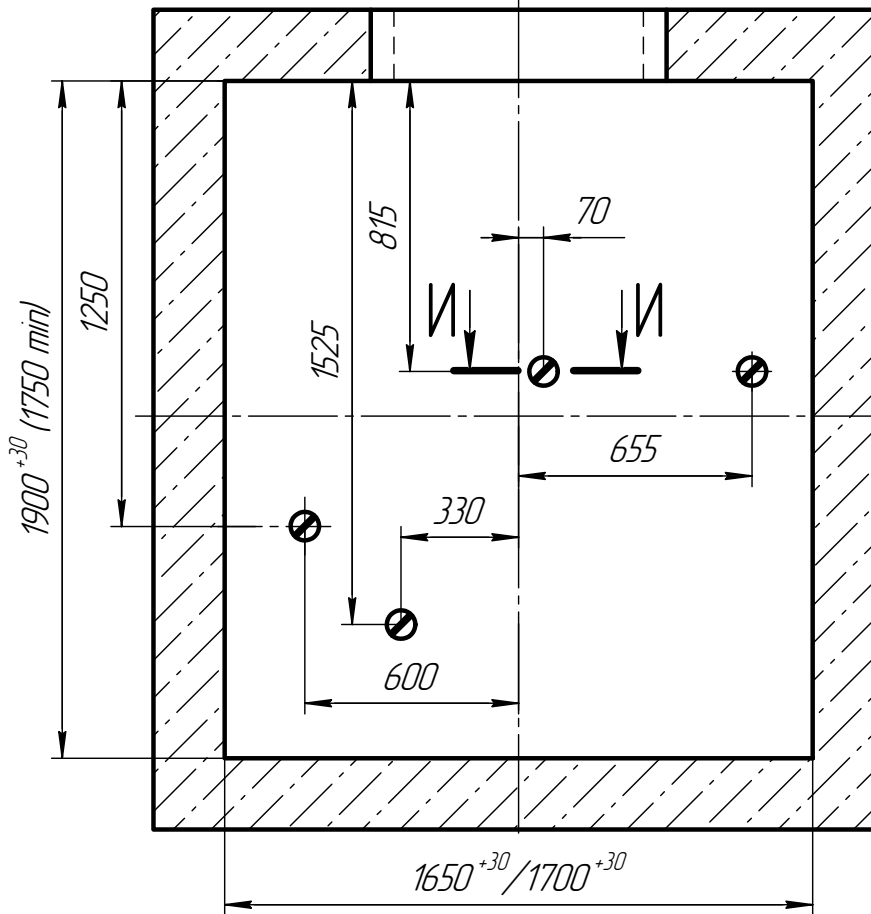


Г-Г (1:15)

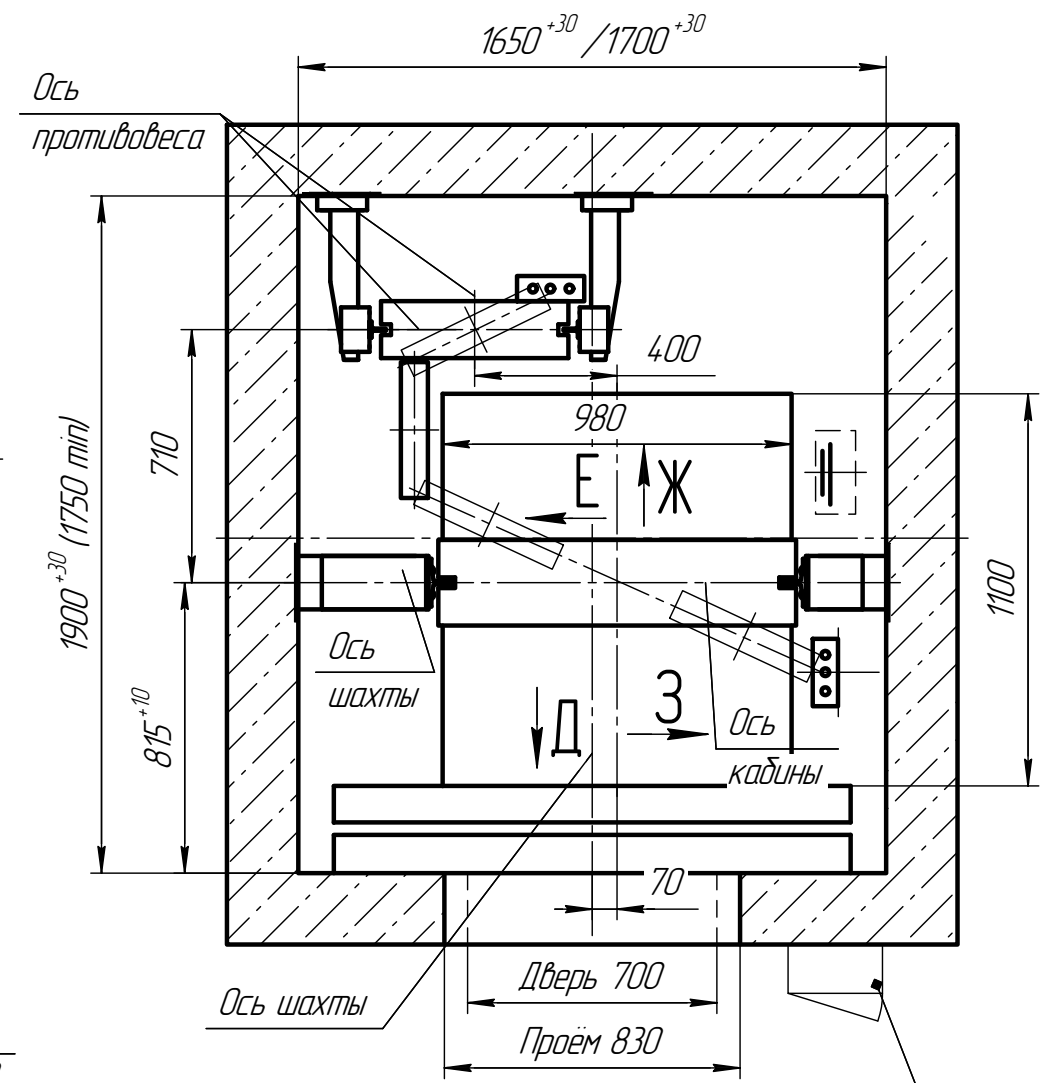


Шкаф управления лифтом

К-К (1:15)

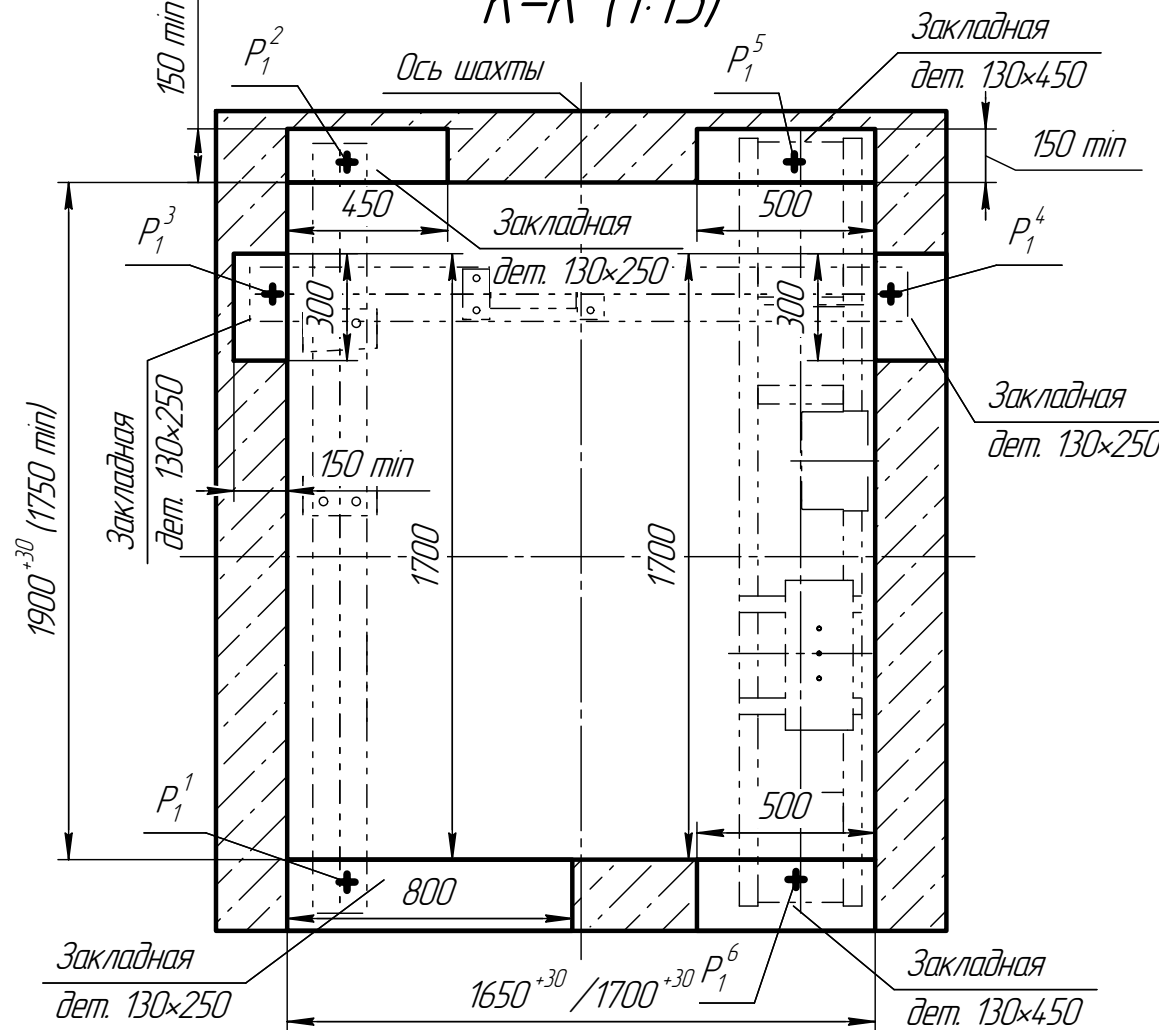


И-И (1:10)

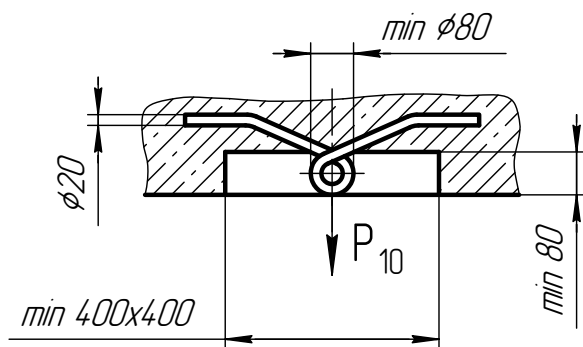

Изм. № подл. Подп. и дата
Взам. инв. № Инв. № дубл. Подп. и дата

Развёртка типового этажа

Д (2) Е (2) Ж (2) З (2) (1:15)

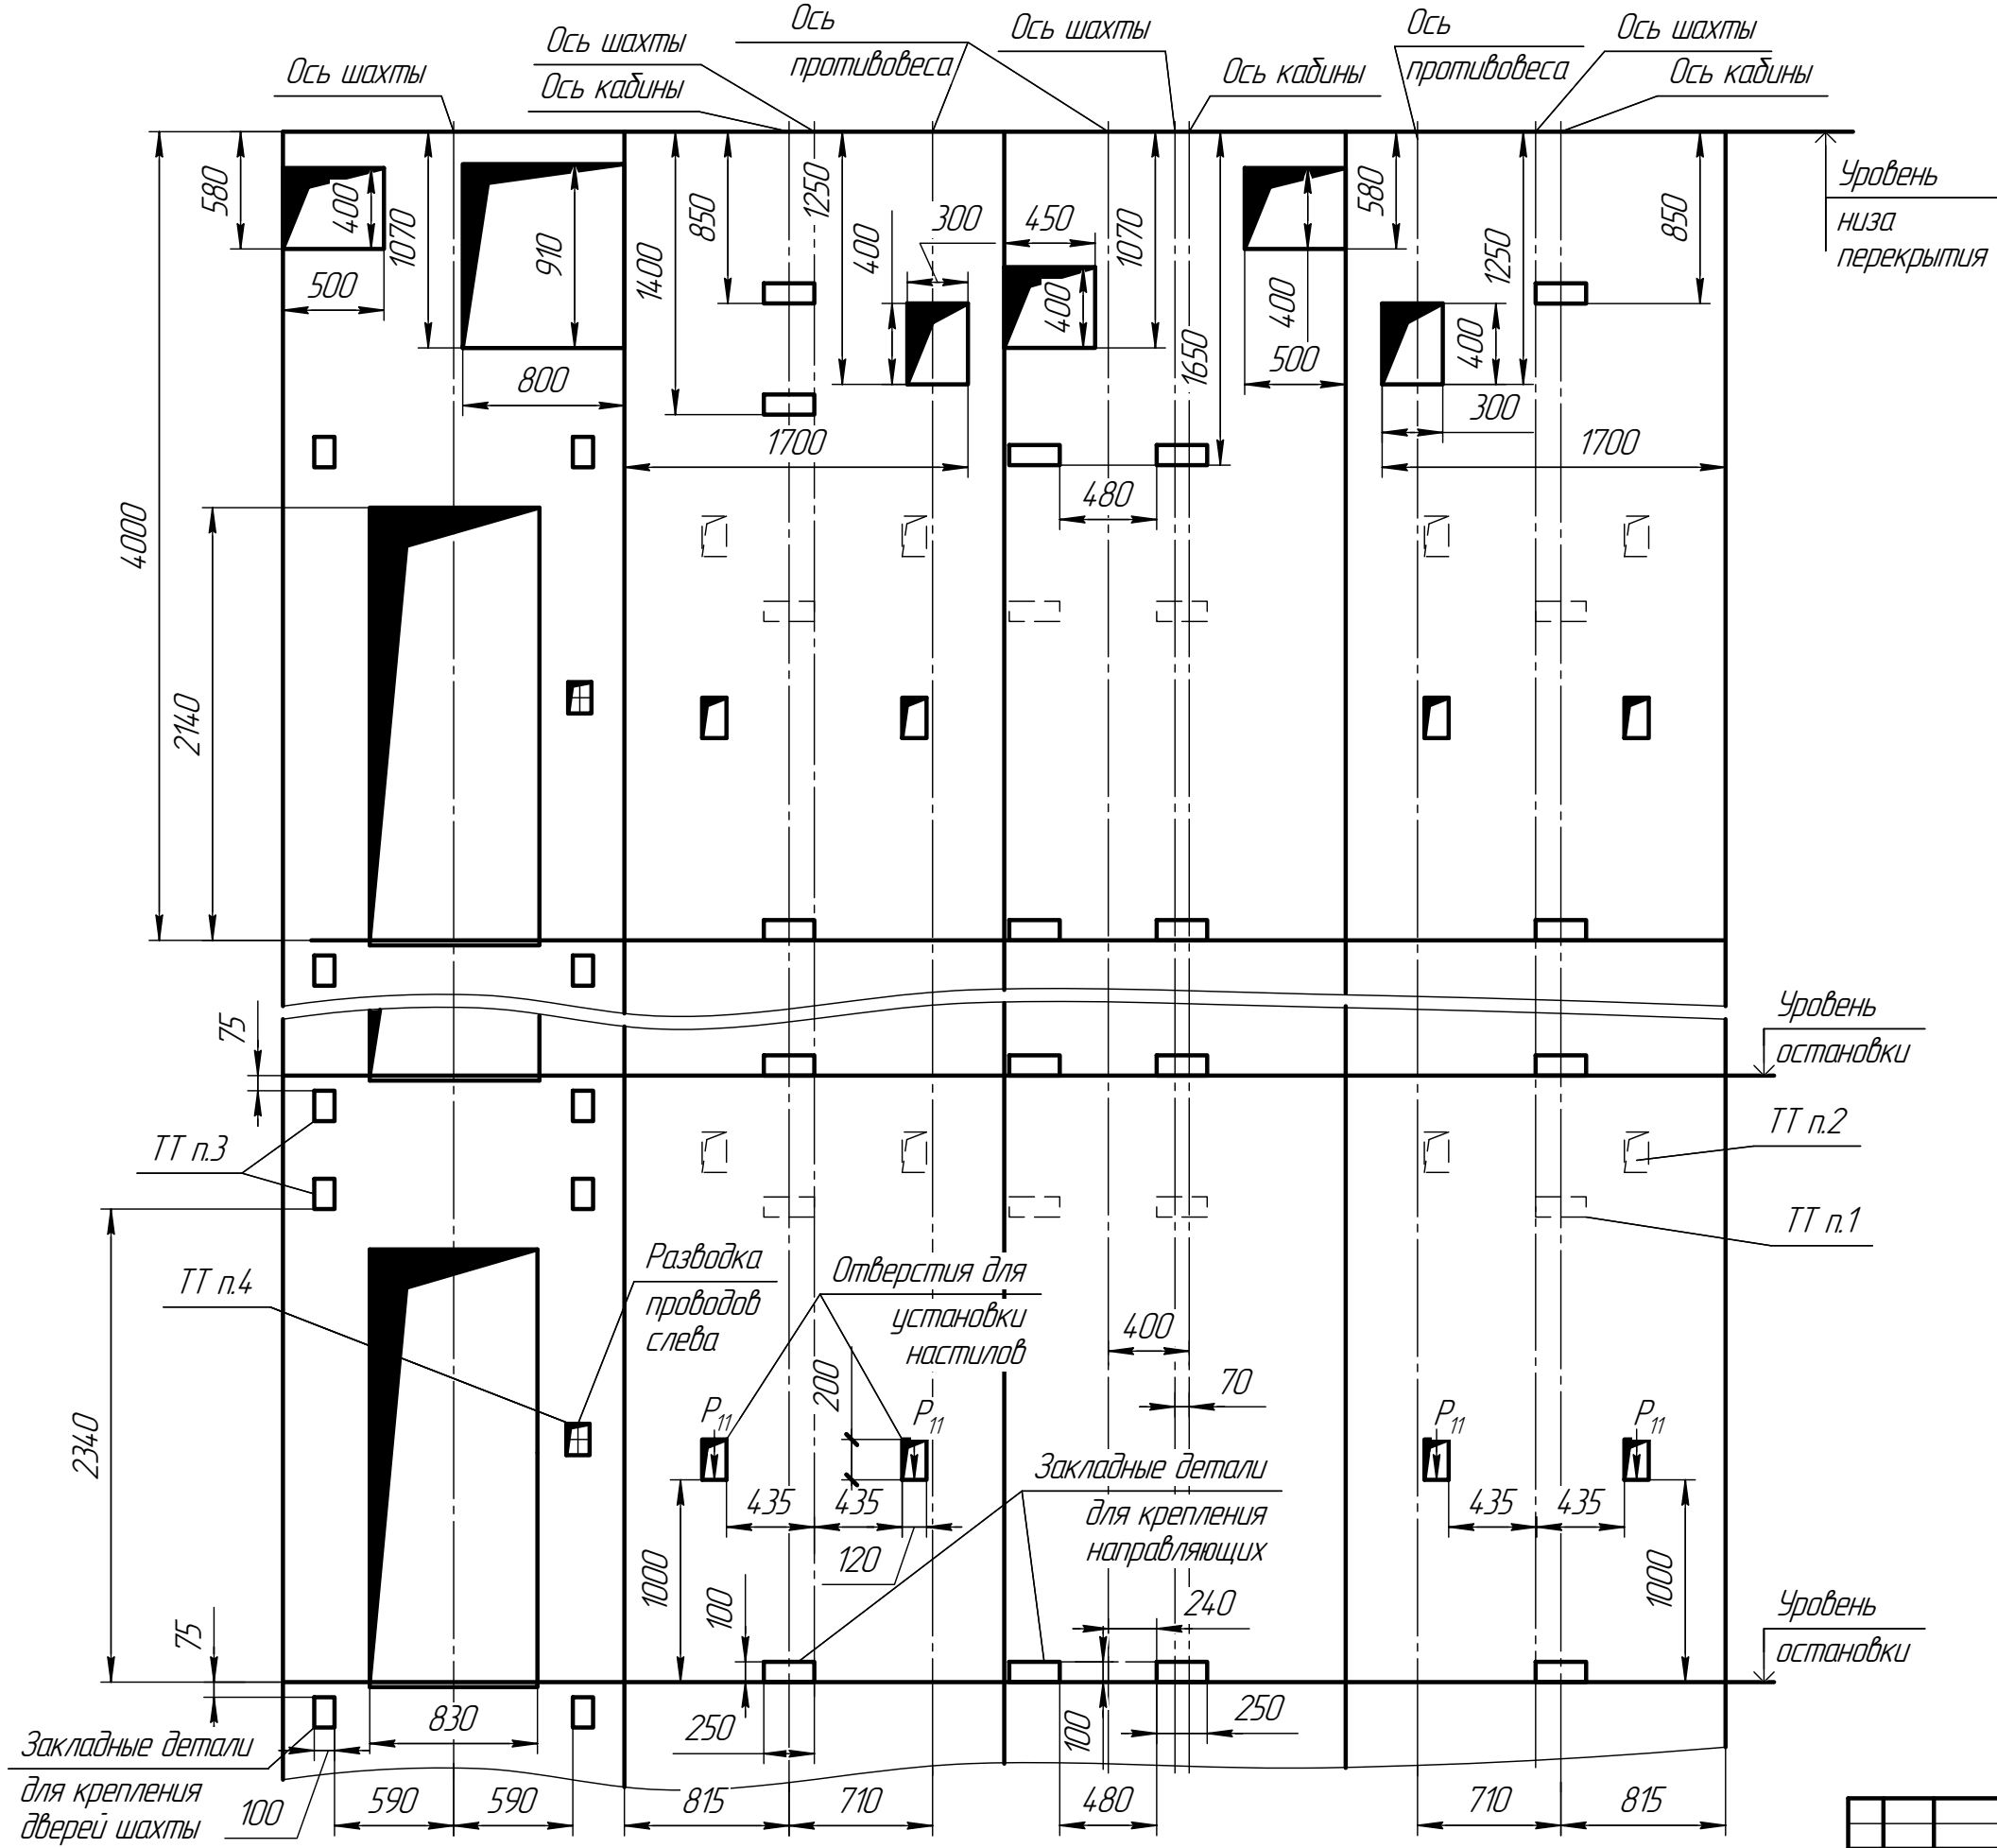

Инд. № подл.	Взам. инв. №	Инд. № дубл.	Подп. и дата