

ЭЗ 9-000'00'00'39+01

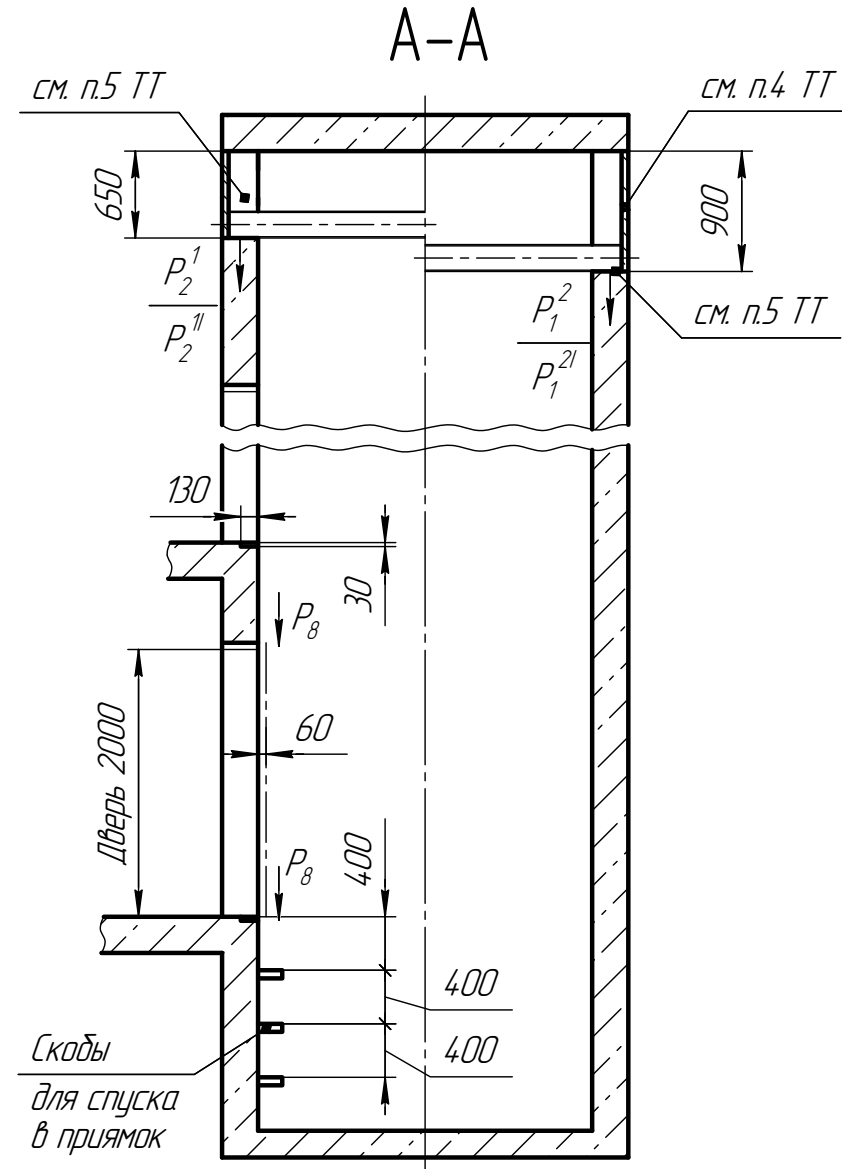
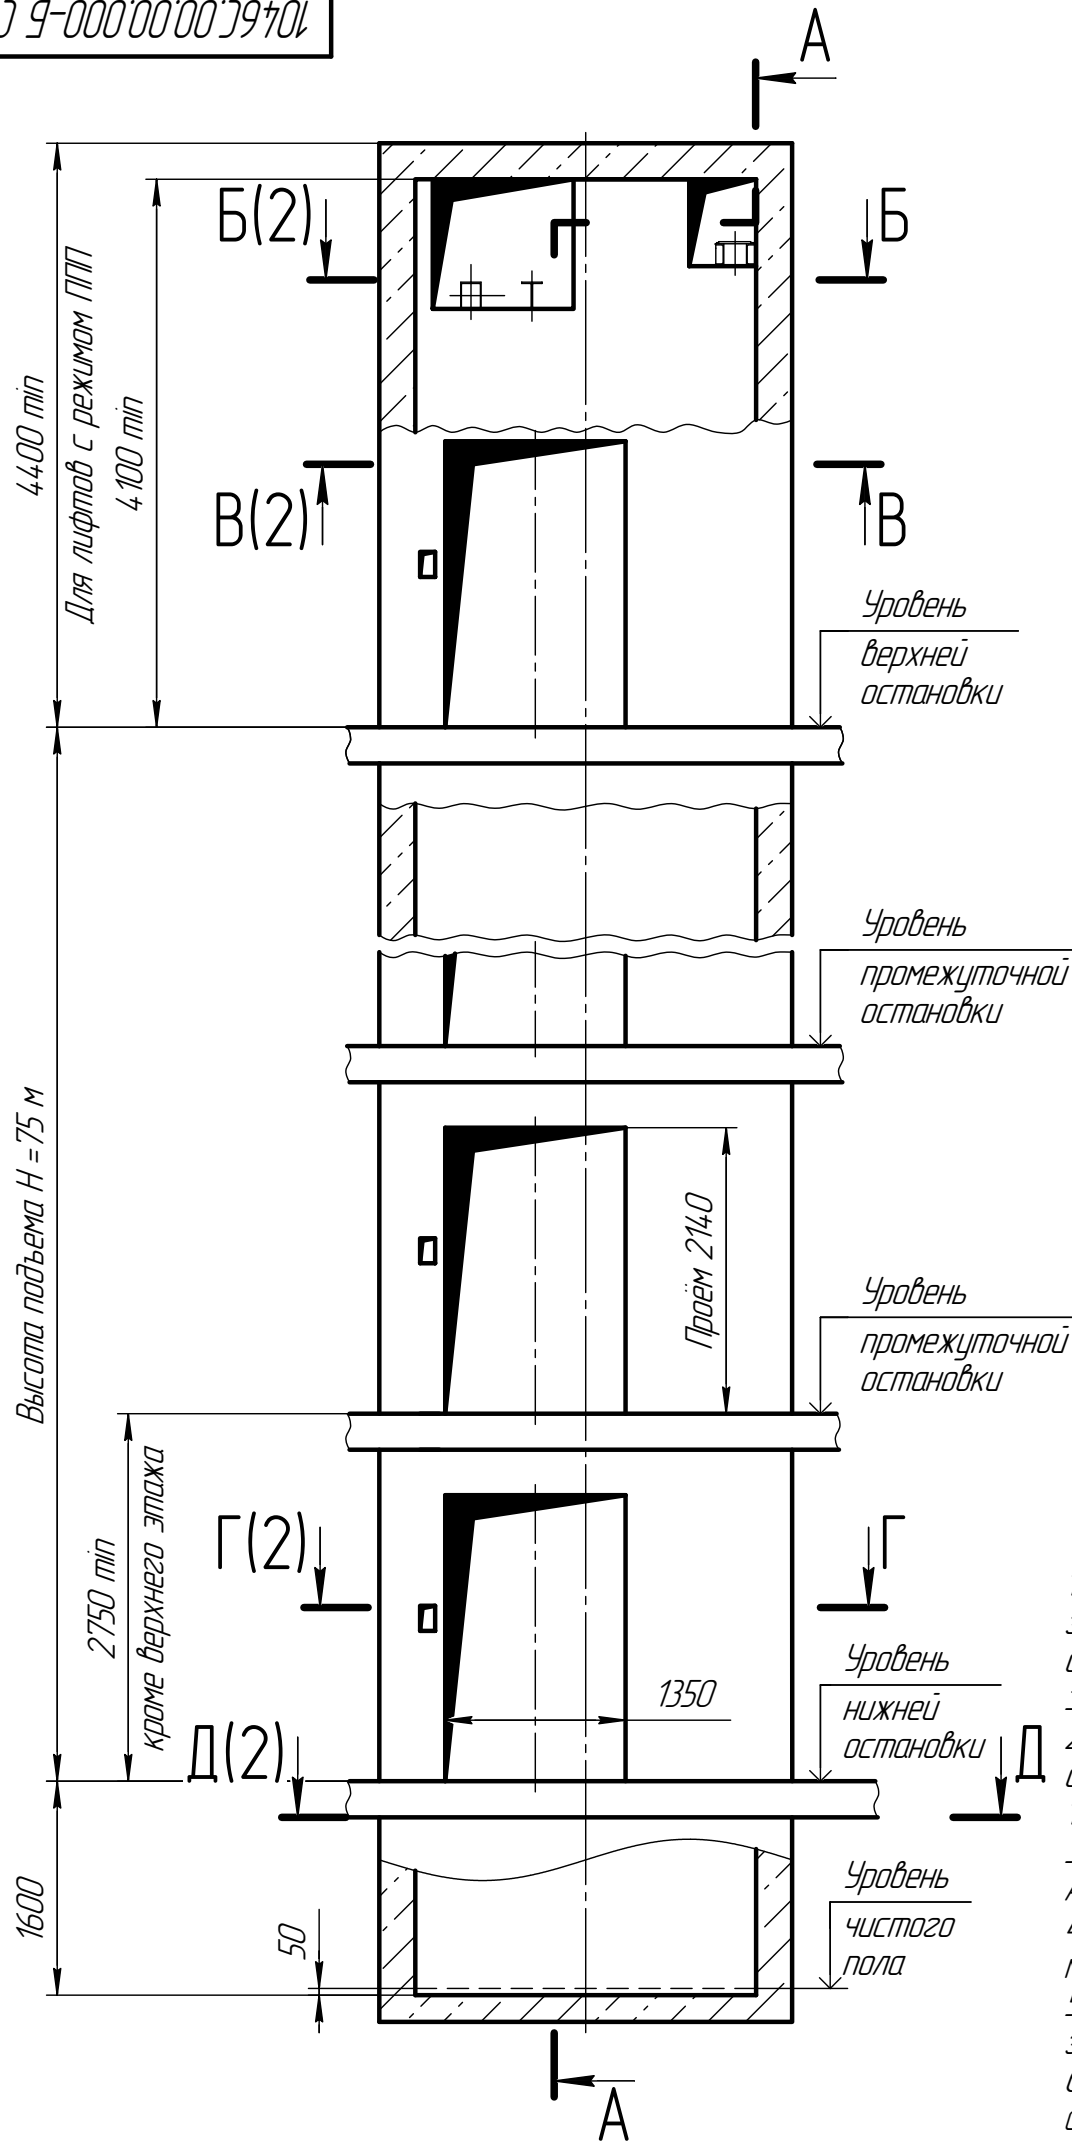
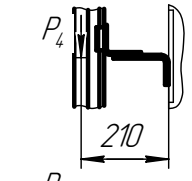
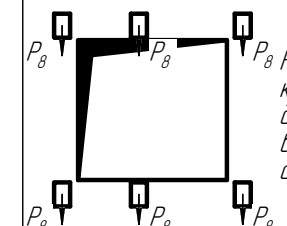


Таблица нагрузок на строительную часть от лифтовой установки

Обозн. нагр.	Величина нагрузки, кН	Схема действия сил	Примечания
$P_1^1$	9	На опоры балки крепления лебёдки	Постоянные нагрузки
$P_1^2$	23		
$P_2^1$	8		
$P_2^2$	4		
$P_1^{11}$	18	На опоры балки крепления лебёдки	Кратковременные нагрузки при посадке кабины на ловители
$P_1^{21}$	46		
$P_2^{11}$	16	На опоры балки подвески кабины	
$P_2^{21}$	8		
$P_2$	4,2	 На детали крепления направляющих	Нагрузки действующие одновременно и аварийно
$P_3$	1,6		
$P_4$	3,5		
$P_5$	42	На пяту направляющих на плоскость 100x200	
$P_6$	30	На буфер кабины на плоскость 160x160	
$P_7$	63,5	На буфер противовеса на плоскость 160x160	
$P_8$	0,8	 На детали крепления дверей шахты в плоскости стены	Постоянные нагрузки
$P_{10}$	15	На монтажные петли	Нагрузка при монтаже
$P_{11}$	ГОСТ 24258-80	см. лист 3	
$P_{12}$	13	На пяту направляющих противовеса	Постоянные нагрузки

1. При высоте этажа более 3000 мм предусмотреть дополнительные закладные детали для крепления направляющих (лист 3) с шагом не более 3000 мм, при этом первый шаг закладных деталей каждого этажа должен быть 2000 мм.
2. При высоте этажа 3600 мм и более предусмотреть дополнительные отверстия под настилы (лист 3) с шагом не менее 1800 мм и не более 2500 мм.
3. Размеры и размещение отверстий под вызывные посты см. чертёж АСЗ-00-0000-03 альбома строительных заданий ООО "ПКФ СибЛифт".
4. Отверстия для установки балок привода и подвески кабины после монтажа заделать.
5. В местах опоры балки привода и балки подвески кабины выполнить закладные детали 150x800 мм и 150x400 мм соответственно.
6. Остальные технические требования см. в "Общей части" альбома строительных заданий ООО "ПКФ СибЛифт".

Лист 1  
Спец. №  
Изм. № докл.  
Изм. № докл.  
Изм. № докл.  
Изм. № докл.  
Изм. № докл.

1046С.00.00.000-Б СЗ


Лифт пассажирский  
Q=1000 кг, V=16 м/с  
Дверной проём 1200 мм,  
шахта 2650(2550)x1700, противовес сзади,  
кабина 2100x1100x2100

Изм. Лист	№ докум.	Подп.	Дата
Разраб.	Терещенко		
Проб.	Мечетина		
Т.контр.			
Н.контр.	Шарыпова		
Утв.	Грецкий		


Лит. Масса Масштаб  
Лист 1 Листов 3  
1:40

ООО ПКФ СИБЛИФТ  
Копировал Формат А2


Б-Б(1:15)(1)

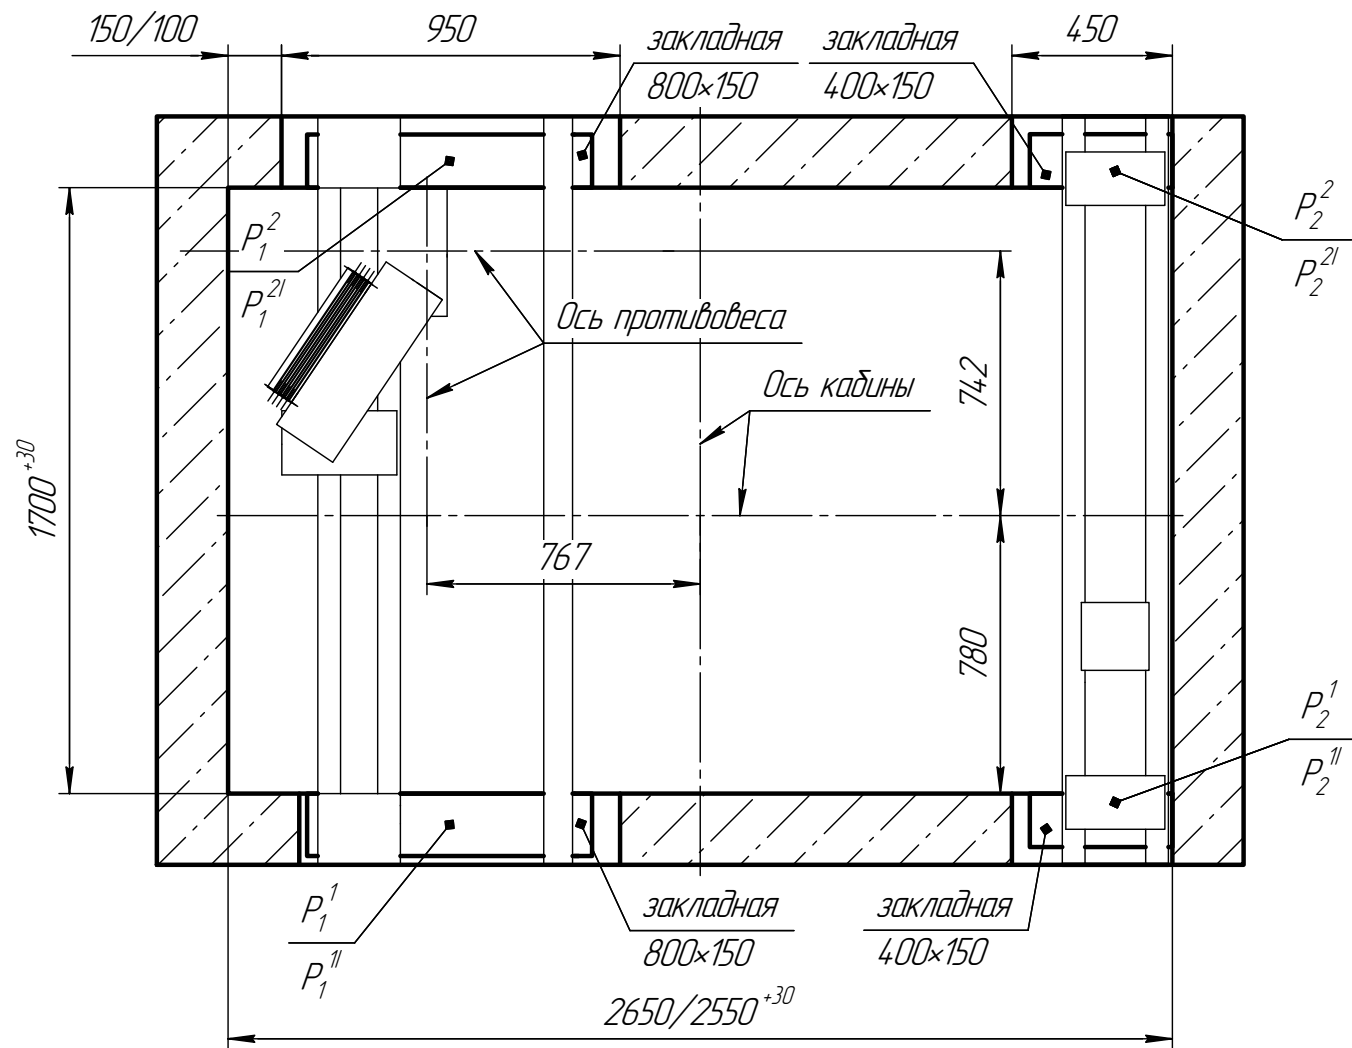


Г-Г(1:15)(1)

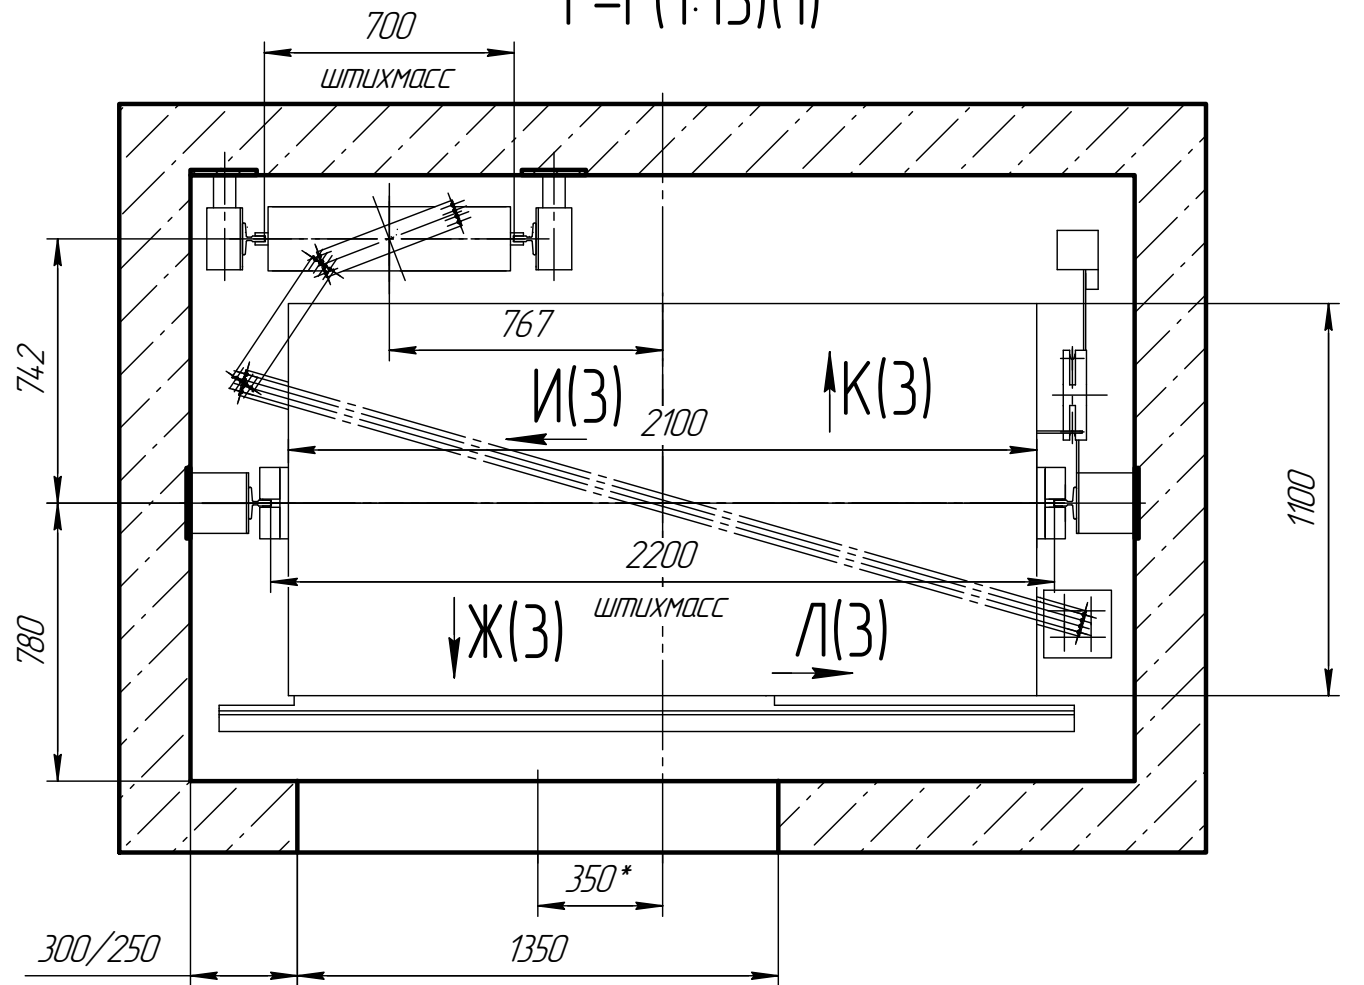

Д-Д(1:15)(1)

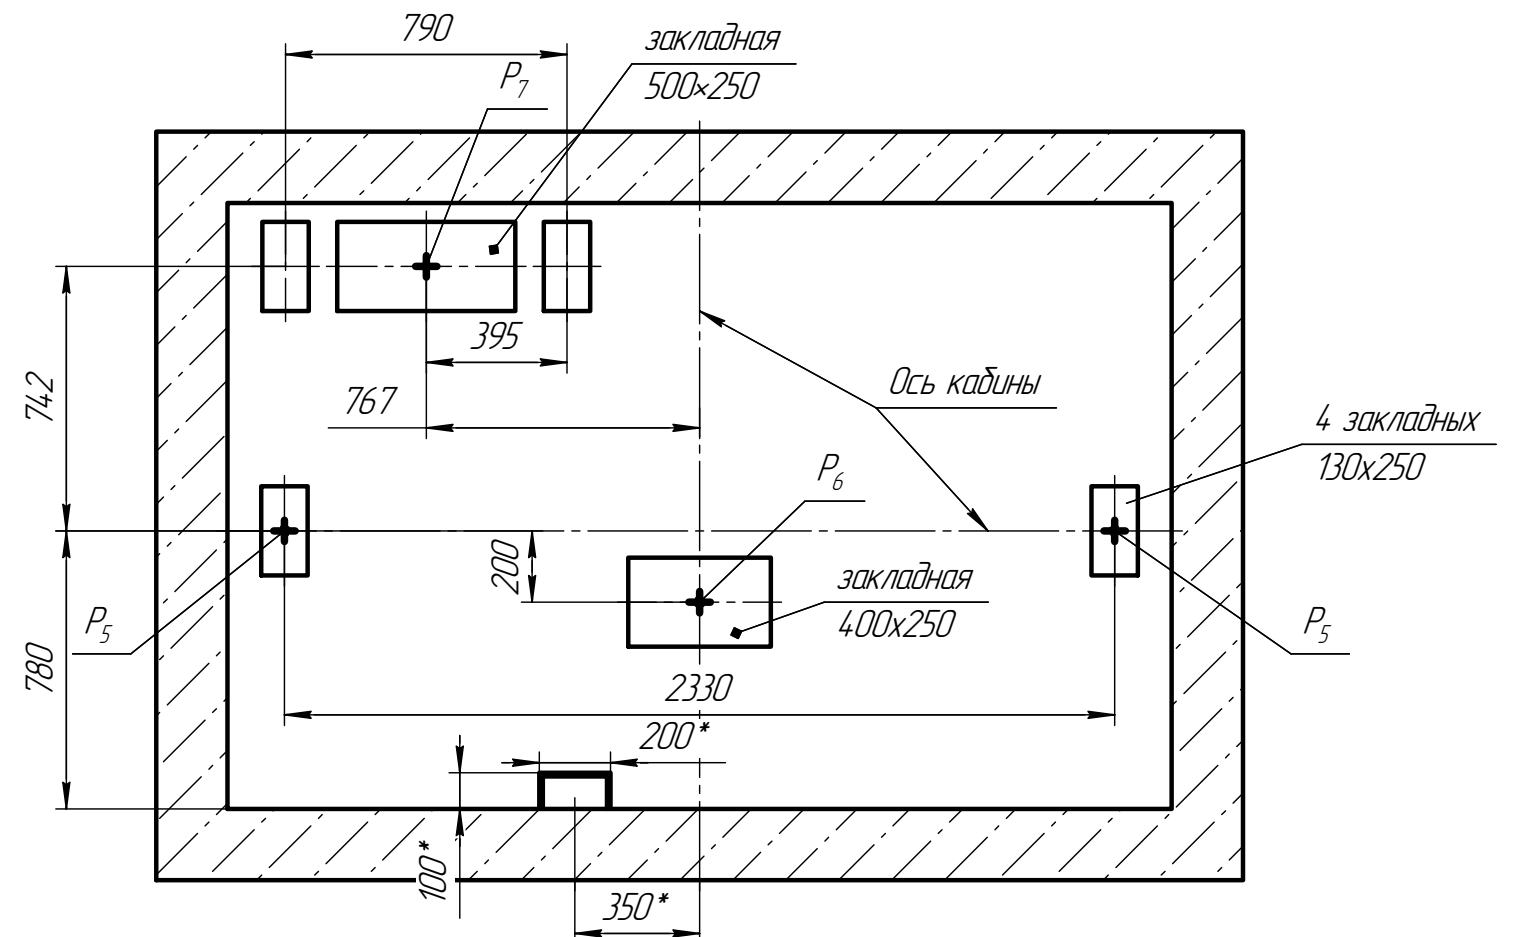

В-В(1:15)(1)

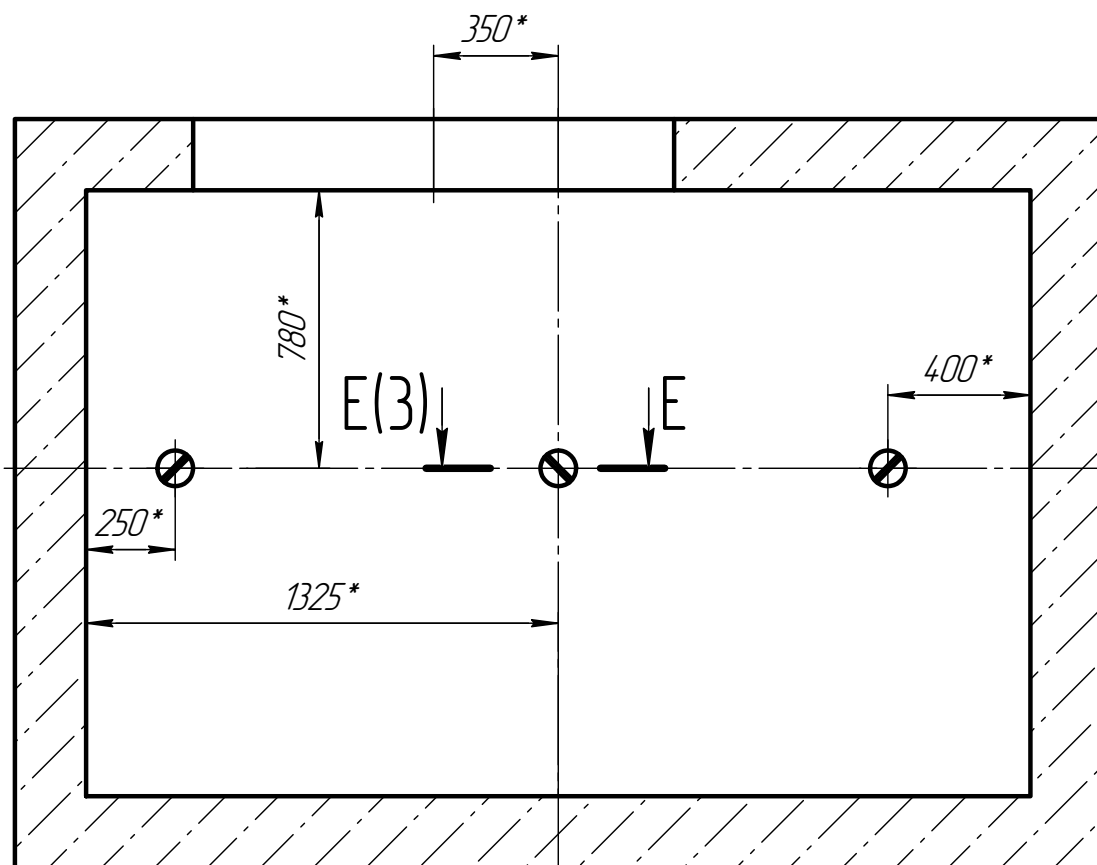


Инд. № подл. Подп. и дата. Взам. инв. № Инв. № подл. Подп. и дата.

Ж(2)

И(2)

К(2)

Л(2)

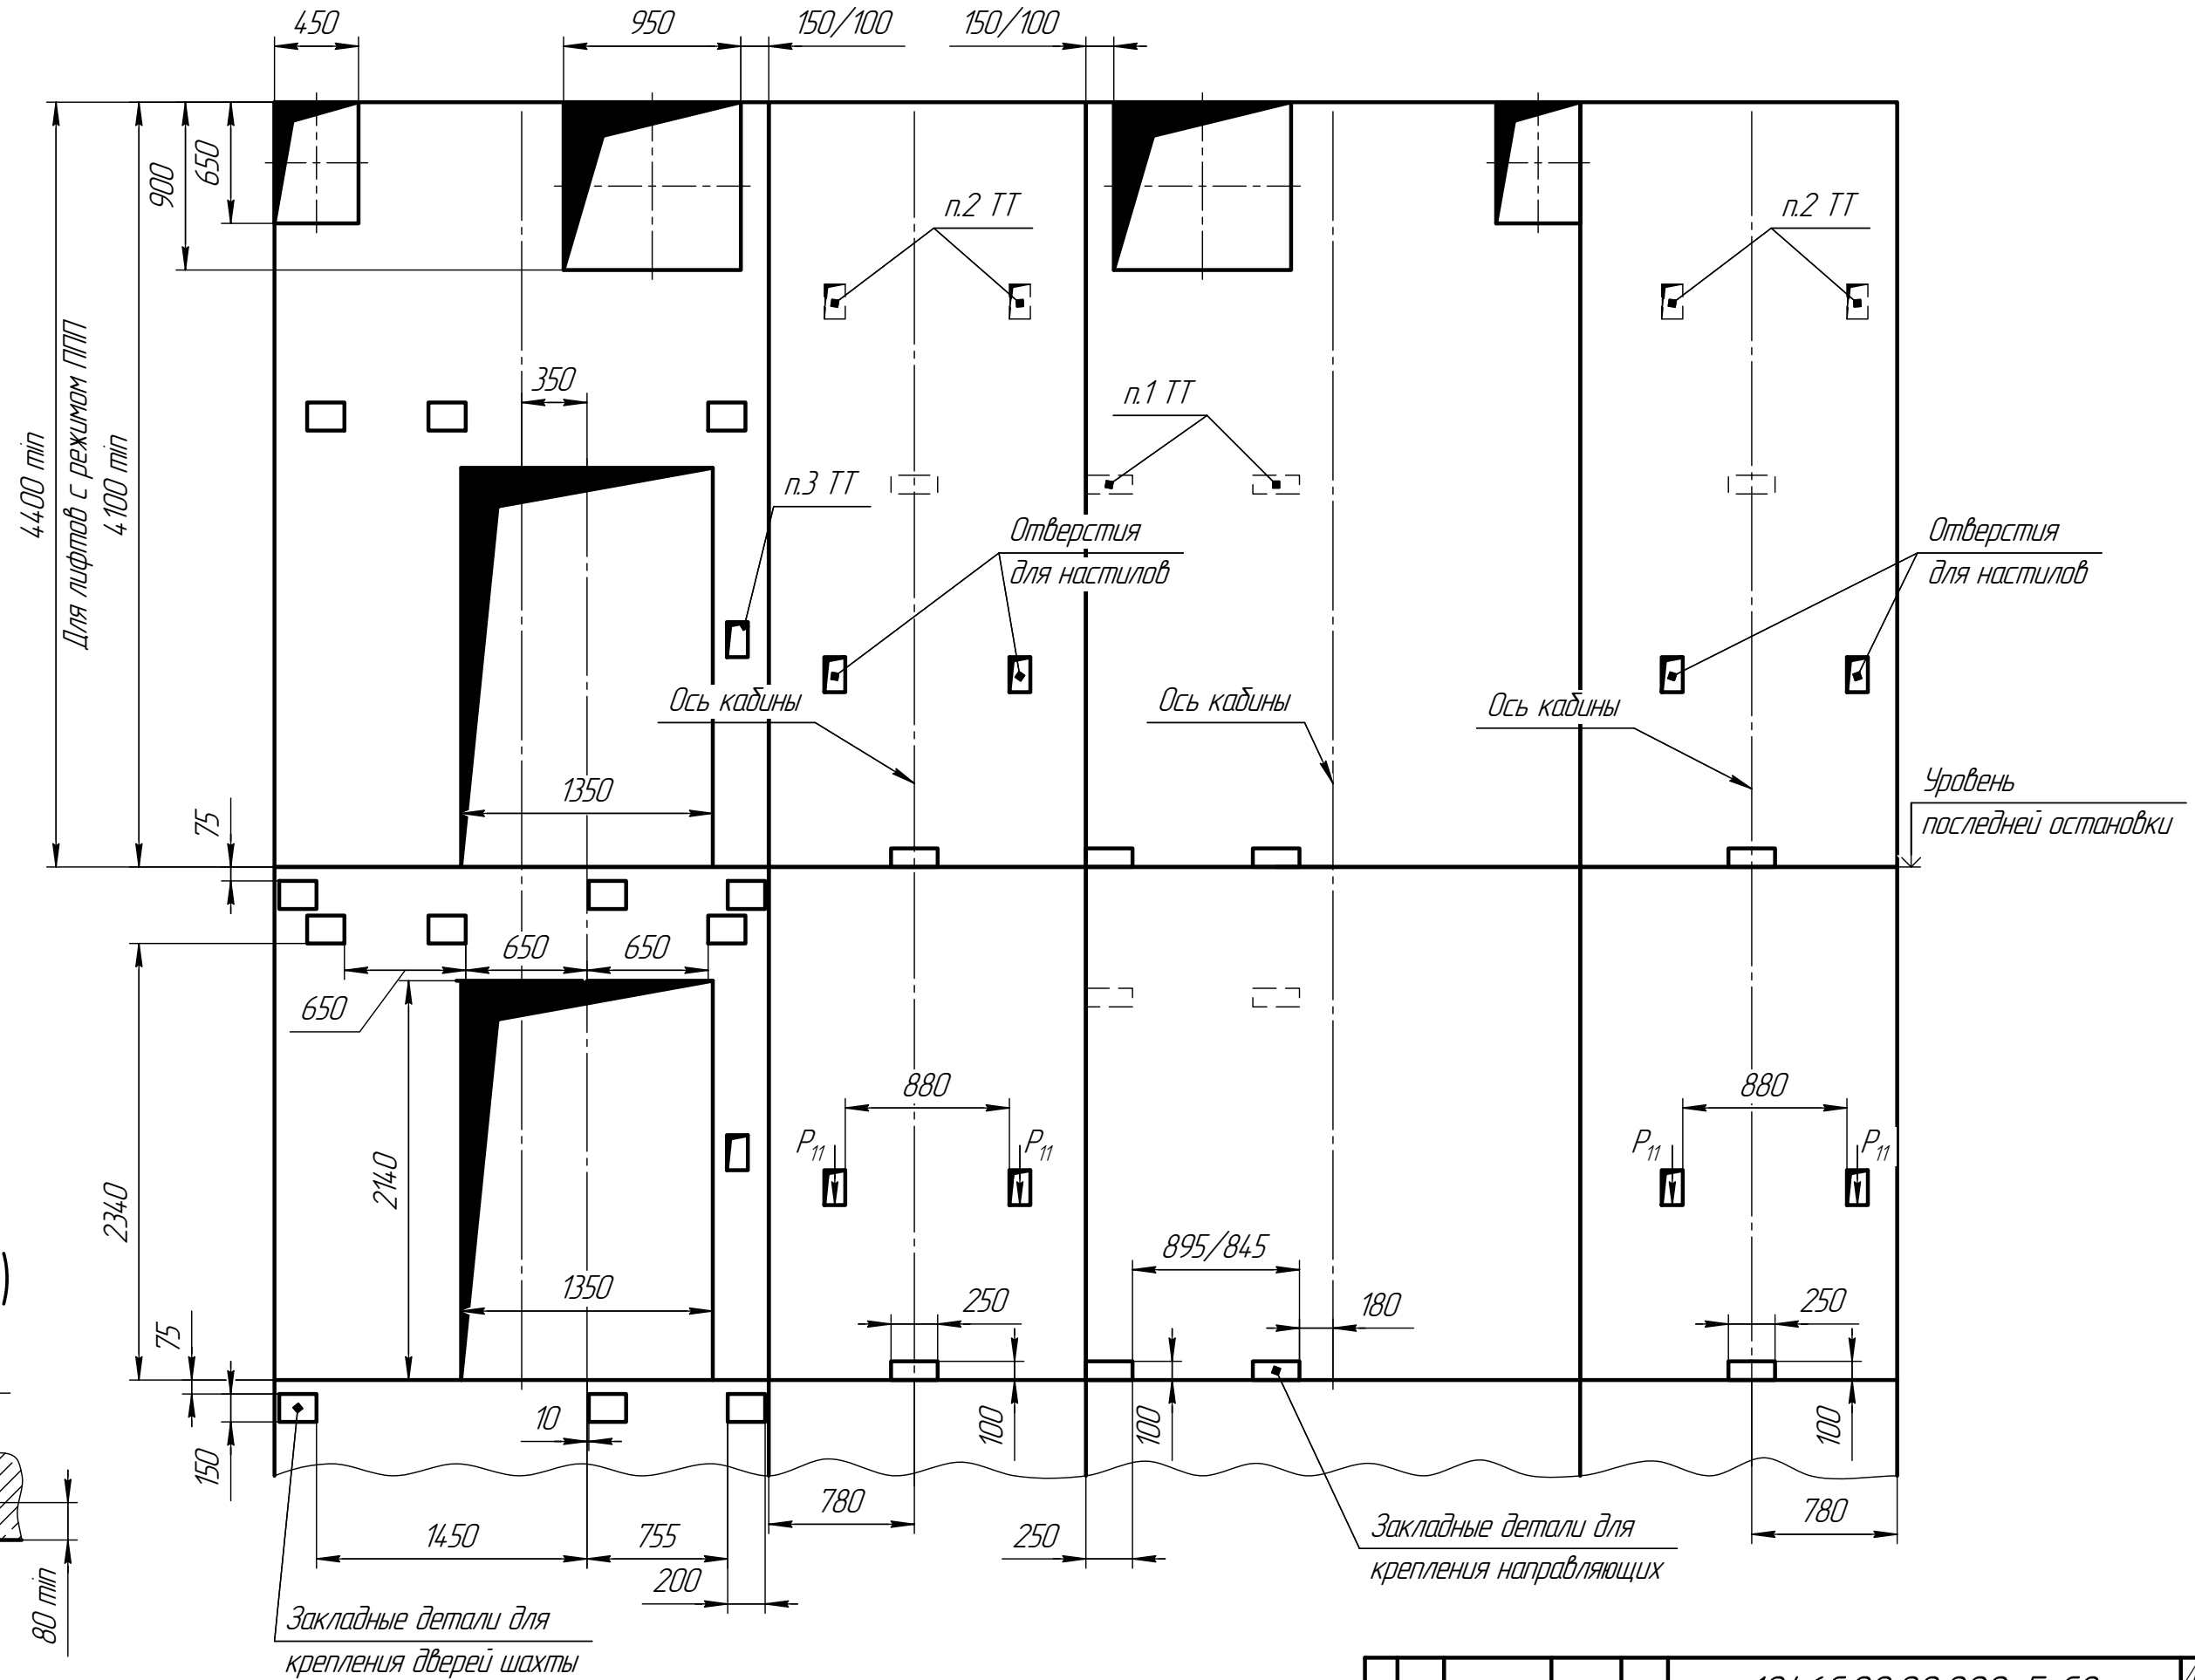

E-E(1:10)(2)

